

SviluppoProgetto
 Studio Ing. Roberto Bambini & co
 Ing. Roberto Bambini - roberto.bambini@studiobambini.it
 Geom. Elisa Lanza - elisa.lanza@studiobambini.it
 Ing. Samuele Carini - samuele.carini@studiobambini.it
 via Barcetta, 6 - 41011 Campogalliano (MO) ITALY - p.ivo 03330320361 tel +39 59 525404 - fax +39 059 520161
 website: www.studiobambini.it

COMUNE DI CAMPOGALLIANO

Lavoro
PROPOSTA ACCORDO OPERATIVO
 ai sensi dell'art.4 e dell'art.38 della L.R. 24/2017 - Ambito 30.44
AMPLIAMENTO AL FABBRICATO INDUSTRIALE ESISTENTE
 POSTO IN VIA MORANDI n° 25

Soggetto Attuatore
IMMOBILIARE 5 srl

Proprietà
IMMOBILIARE 5 srl
 P.IVA: 02038170367

Timbro e Firma

Oggetto

PROGETTO
VIABILITA' INTERNA
ED INGRESSI

Tavola
 Numero

Scala


i07b

1:500

Nome File

Rev.	Data	Aggiornamenti
0		
1	30/08/2019	INTEGRAZIONE ACCORDO OPERATIVO- PUA
2		
3		
4		
5		
6		
7		
8		

La presente tavola è di proprietà dello Studio Ing. Roberto Bambini & Co. ad esclusivo utilizzo della committenza. Usi diversi sono regolamentati dalle disposizioni normative sui diritti d'autore.

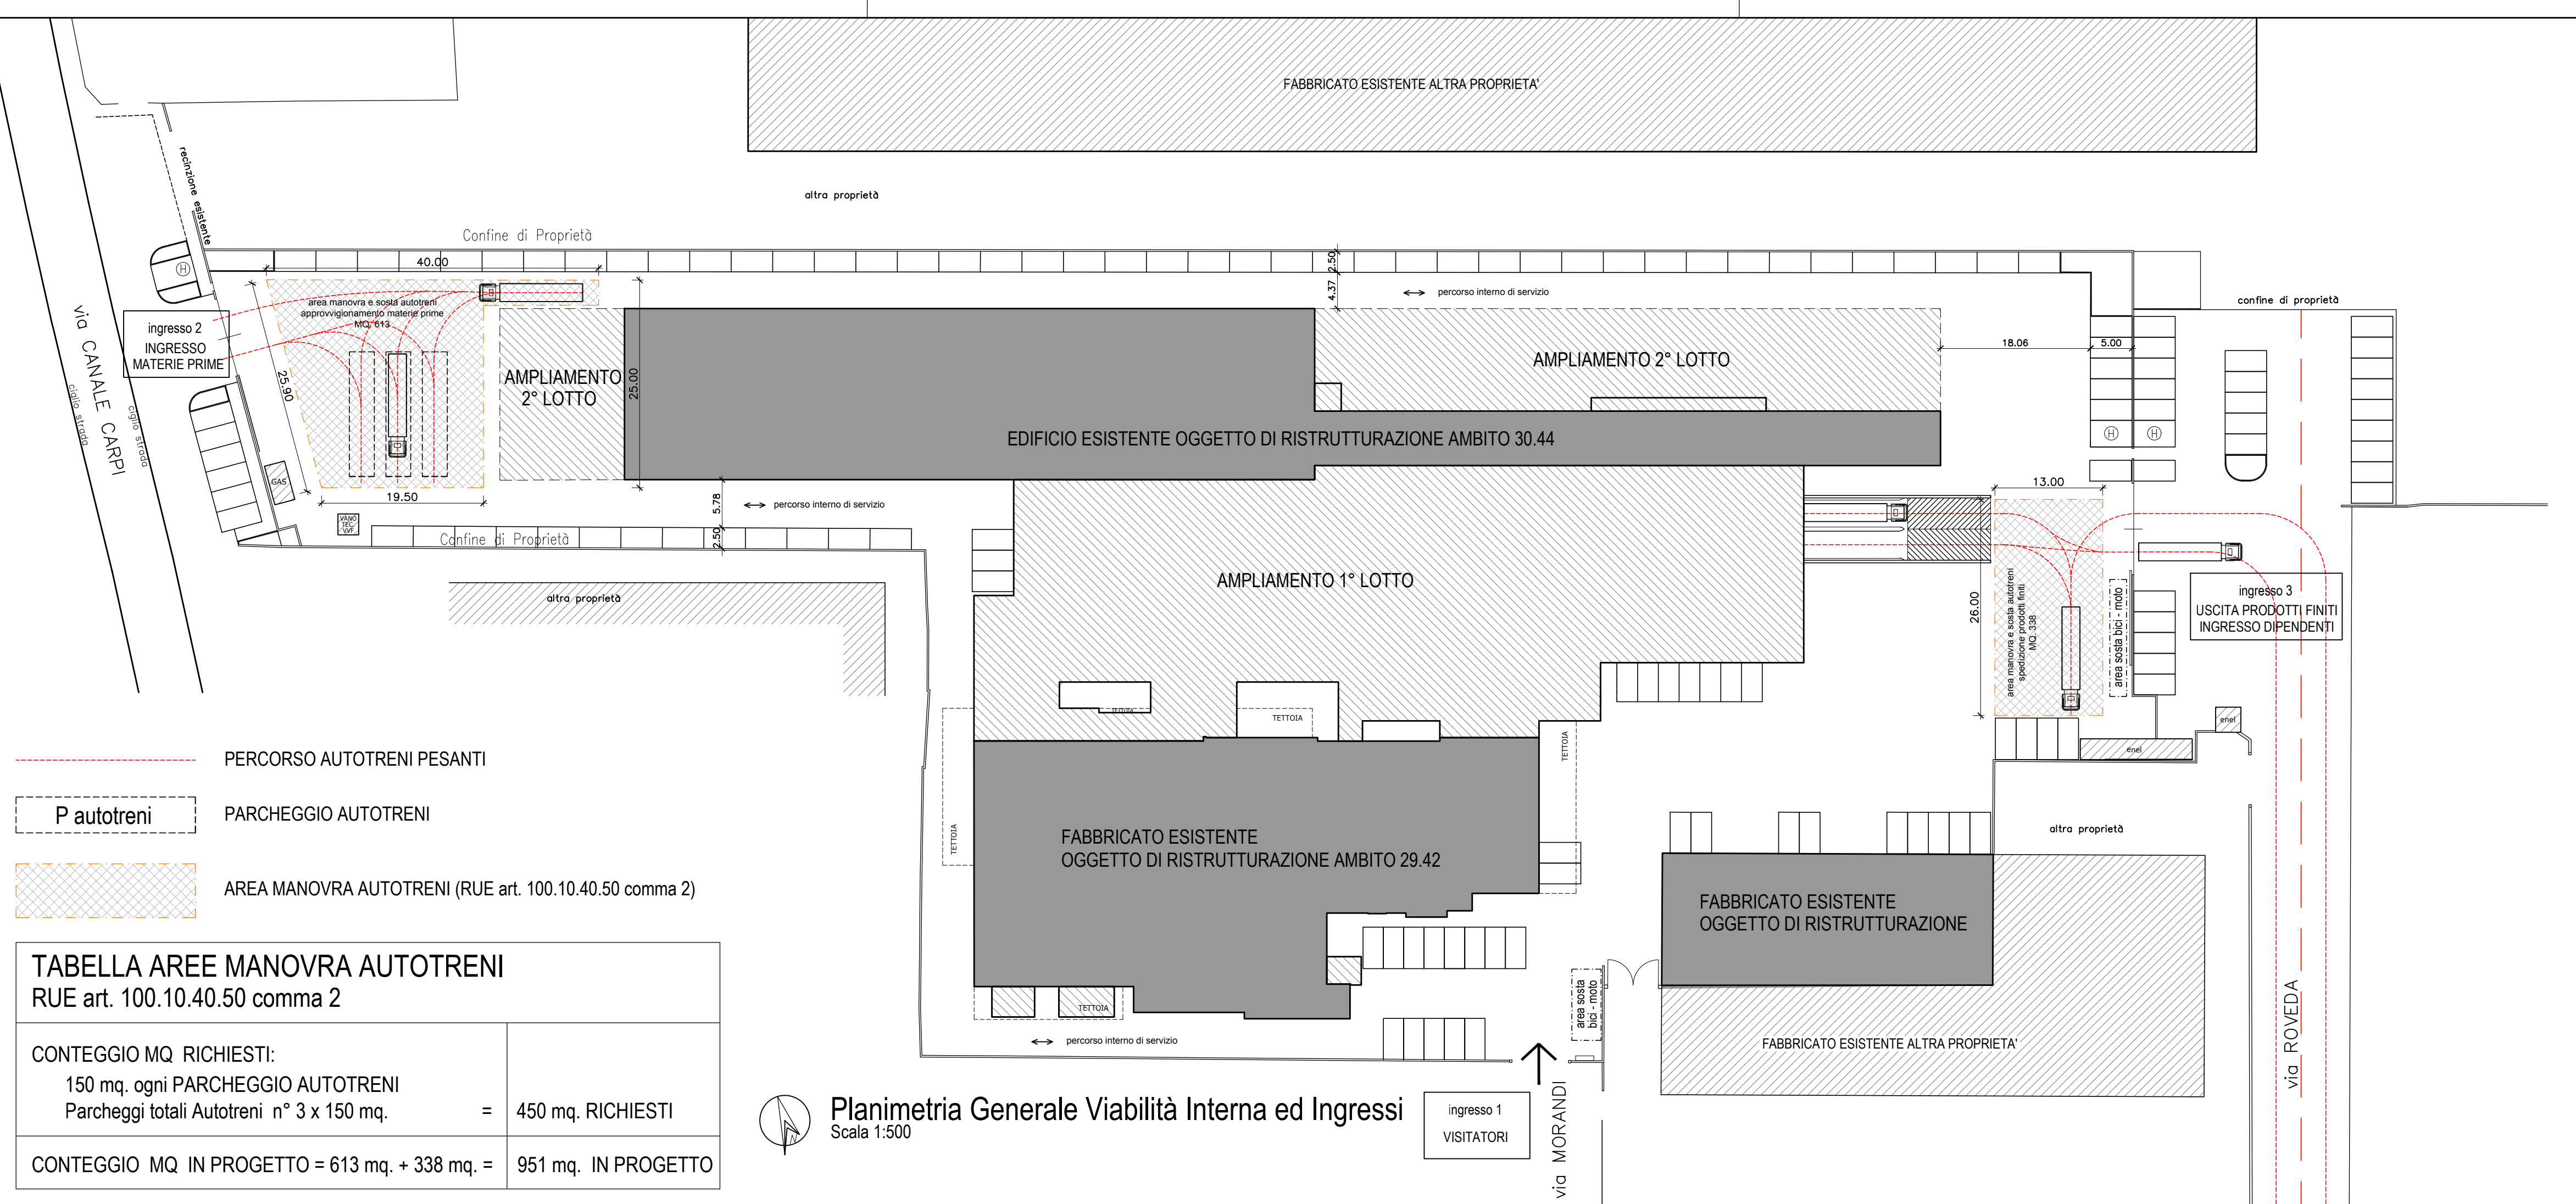

- PERCORSO AUTOTRENI PESANTI
- P autotreni PARCHEGGIO AUTOTRENI
- AREA MANOVRA AUTOTRENI (RUE art. 100.10.40.50 comma 2)

TABELLA AREE MANOVRA AUTOTRENI
 RUE art. 100.10.40.50 comma 2

CONTEGGIO MQ RICHIESTI: 150 mq. ogni PARCHEGGIO AUTOTRENI Parcheggi totali Autotreni n° 3 x 150 mq.	=	450 mq. RICHIESTI
CONTEGGIO MQ IN PROGETTO = 613 mq. + 338 mq.	=	951 mq. IN PROGETTO

Planimetria Generale Viabilità Interna ed Ingressi
 Scala 1:500